

福建省闽侯国资人才发展有限公司关于两岸青年创业孵化基地空调拆装安装工程项目服务商公开比选公告

福建省闽侯国资人才发展有限公司关于两岸青年创业孵化基地空调拆装安装工程项目，进行公开比选，现欢迎国内合格参选人对该项目服务进行密封比选。

一、招比选内容

合同包	项目名称	数量	备注
1	福建省闽侯国资人才发展有限公司关于两岸青年创业孵化基地空调拆装安装工程项目	1	乙方需在中选后 15 个日历日内交付
货物地点：福建省闽侯国资人才发展有限公司（福建省福州市闽侯县青口镇青江佳苑北区中国东南汽车城人力资源服务产业园 3 层）			

（本招比选项目不接受联合体参选。）

二、最高上限：

本次空调拆装安装工程项目预算总计最高限价为 20 万元。

三、参选人资格要求

1、满足《中华人民共和国政府采购法》第二十二条规定；

2、落实政府采购政策需满足的资格要求：

- (1) 具有独立承担民事责任的能力；
- (2) 具有良好的商业信誉和健全的财务会计制度；
- (3) 具有履行合同所必需的设备和专业技术能力；
- (4) 具有依法缴纳税收和社会保障资金的良好记录；
- (5) 符合法律、行政法规规定的其他条件；
- (6) 法定代表人/主要负责人在参加本项目前三年无行贿犯罪记录；

(二) 资质要求：

1. 服务商必须具备合法有效的营业执照，且经营范围应涵盖空调设备的拆装与安装服务；

2. 服务商应拥有丰富的行业经验和专业技术团队，能够确保工程的顺利实施和高质量完成；

3. 价格合理，符合公司预算要求；

4. 服务商需提供完善的售后服务体系，包括设备调试、维修保养等，以确保空调系统的稳定运行。

四、需要提交的报名材料

1. 此次项目的报价表；（详情见附件）

2. 工商营业执照副本、税务登记证及组织机构代码证复印件（如已办理三证合一证书的，可只提供统一社会信用代码证书复印件）；

3. 法定代表人身份证复印件（如授权代理人不是法定代表人的，须同时提供企业授权委托书原件（格式自拟）、授权代理人身份证复印件）；

（二）报名注意事项

申报单位须保证所提交报名材料的真实性、有效性及合法性，一经发现存在弄虚作假行为，我司将即时取消报名资格。

五、报价送达截止时间及评审方式

（一）比选文件应在 2024 年 9 月 18 日 16 时 00 分（北京时间）前按下述地址送至福建省闽侯国资人才发展有限公司（地址：福建省福州市闽侯县青口镇青江佳苑北区中国东南汽车城人力资源服务产业园 3 层）或邮寄，收件人：黄瑞鑫

逾期收到或不符合规定的比选文件恕不接受。

（二）评审方式：本次比选采用低价中选的比选办法选取供应商。

六、开选时间、地点：

2024年9月19日15时00分在福建省闽侯国资人才发展有限公司（地址：福建省福州市闽侯县青口镇青江佳苑北区中国东南汽车城人力资源服务产业园3层）开选。

招比选人名称：福建省闽侯国资人才发展有限公司

招比选人地址：福建省福州市闽侯县青口镇青江佳苑北区中国东南汽车城人力资源服务产业园3层

电 话：18030152151

联系人：黄先生

邮 箱：mhgzrc@163.com


- 附件：1. 东南汽车城人力资源服务产业园三层9号楼区域空调点位平面图
2. 东南汽车城行政服务中心三层14号楼区域空调点位平面图
3. 中央空调设备配置表
4. 青年创业中心安装清单

福建省闽侯国资人才发展有限公司

2024年9月14日



专业	签字	日期	专业	签字	日期
方案			暖通		
暖通			给排水		
给排水			电气		

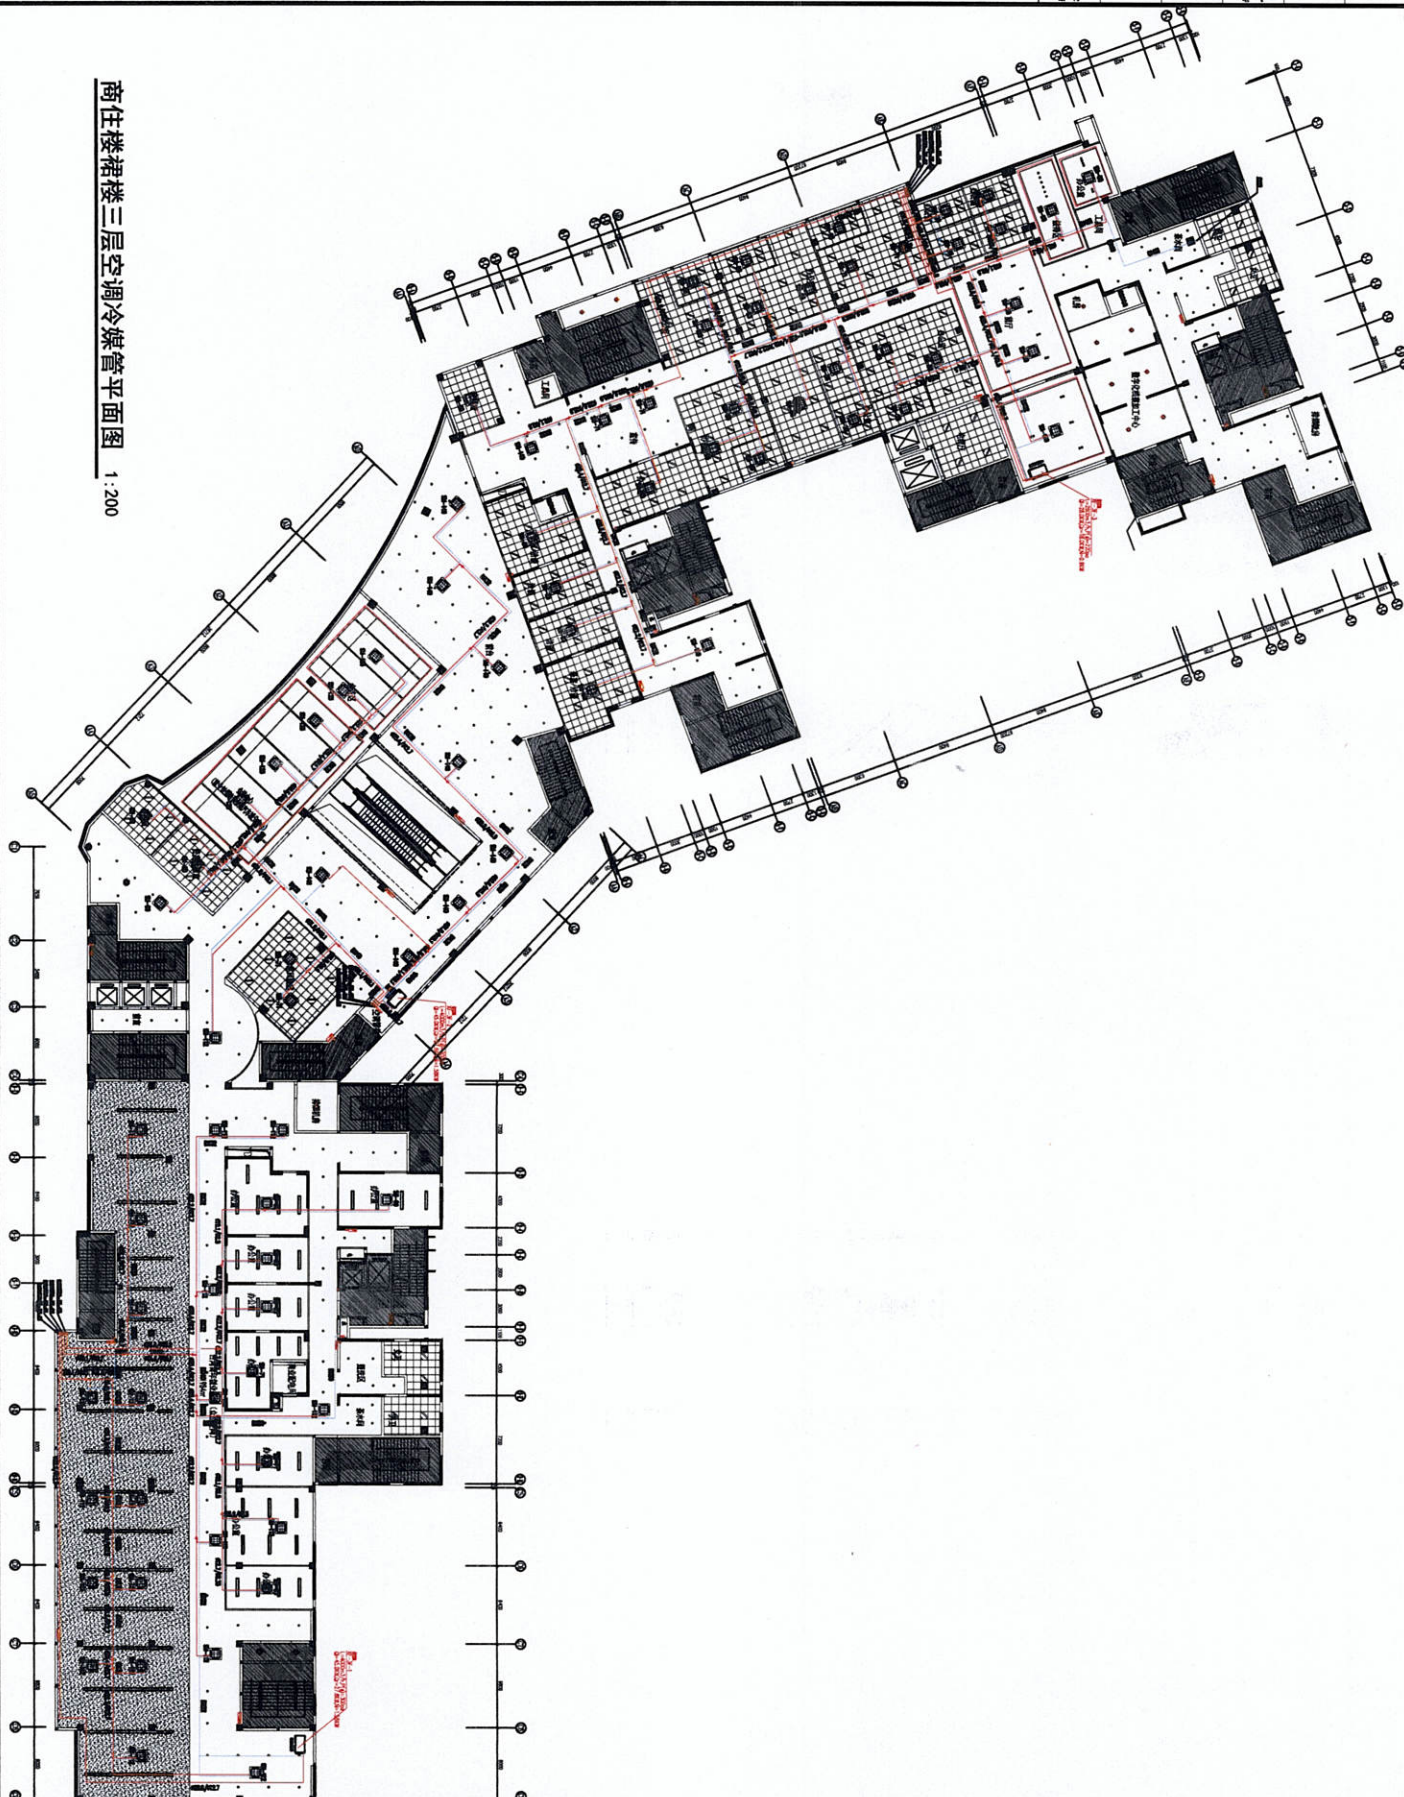

商住楼裙楼三层空调冷媒管平面图 1:200

[illegible]

中央空调设备配置表

项目名称		青年孵化中心空调安装项目						
	名称	面积 m ²	设备名称	设备型号	制冷量 W	数量 台	总冷量 W	单位冷量 W/m ²
1	工会办公室	34	多联式天花室内机	TMV-V112Q8/N1Y	11200	1	11200	329.4117647
2	前厅	50	多联式天花室内机	TMV-V112Q8/N1Y	11200	1	11200	224
3	过道	115	多联式天花室内机	TMV-V112Q8/N1Y	11200	3	33600	292.173913
4	劳动争议调解室	43.2	多联式天花室内机	TMV-V112Q8/N1Y	11200	1	11200	259.2592593
5	仲裁庭	53.8	多联式天花室内机	TMV-V112Q8/N1Y	11200	1	11200	208.1784387
6	前厅2+过道	30	多联式天花室内机	TMV-V90Q8/N1Y	9000	1	9000	300
7	过道2	45	多联式天花室内机	TMV-V112Q8/N1Y	11200	1	11200	248.8888889
8	会议室	37.2	多联式天花室内机	TMV-V112Q8/N1Y	11200	1	11200	301.0752688
9	办公室12	28	多联式天花室内机	TMV-V63Q8/N1Y	6300	1	6300	225
10	办公室11	28	多联式天花室内机	TMV-V112Q8/N1Y	11200	1	11200	400
11	办公室10	34.3	多联式天花室内机	TMV-V90Q8/N1Y	9000	1	9000	262.3906706
12	办公室9	38.3	多联式天花室内机	TMV-V112Q8/N1Y	11200	1	11200	292.4281984
13	办公室8	52	多联式天花室内机	TMV-V112Q8/N1Y	11200	1	11200	215.3846154
14	办公室7	35.4	多联式天花室内机	TMV-V112Q8/N1Y	11200	1	11200	316.3841808
15	办公室6	20.6	多联式天花室内机	TMV-V112Q8/N1Y	11200	1	11200	543.6893204
16	办公室5	37.8	多联式天花室内机	TMV-V112Q8/N1Y	11200	1	11200	296.2962963
17	办公室4	38.6	多联式天花室内机	TMV-V112Q8/N1Y	11200	1	11200	290.1554404
18	办公室3	40.5	多联式天花室内机	TMV-V112Q8/N1Y	11200	1	11200	276.5432099
19	办公室2	24.7	多联式天花室内机	TMV-V112Q8/N1Y	11200	1	11200	453.4412955
20	办公室1	24.4	多联式天花室内机	TMV-V112Q8/N1Y	11200	1	11200	459.0163934
21	茶室1	9.4	多联式天花室内机	TMV-V71Q8/N1Y	7100	1	7100	755.3191489
22	茶室2	10.6	多联式天花室内机	TMV-V71Q8/N1Y	7100	1	7100	669.8113208
23	茶室3	17	多联式天花室内机	TMV-V63Q8/N1Y	6300	1	6300	370.5882353
24	茶室4	19	多联式天花室内机	TMV-V63Q8/N1Y	6300	1	6300	331.5789474
25	主机1		主机	OPA-3F-02 TMV-VD1120W/AS-D	112000	1	112000	
26	主机2		主机	OPA-3F-01 TMV-VD1120W/AS-D	112000	1	112000	
27	主机3		主机	OPA-3F-03 TMV-VD615W/AS-D	61500	1	61500	
	合计:	866.8				29		

(报价公司名称) (备注: 报价清单格式勿动)

青年创业中心安装清单

序列号	项目	单价	数量	合计
1	空调内机安装挂机		1	
2	铜管敷设材料及人工		1	
3	排水管道材料及人工		1	
4	信号线材料及人工		1	
5	冷媒系统添加材料及人工		1	
6	系统调试		1	
一、	设备安装人工+材料:		31	
二、	原有空调拆除数量28台		28	
三、	项目总价:			
(报价公司名称) (备注: 报价清单格式勿动)				